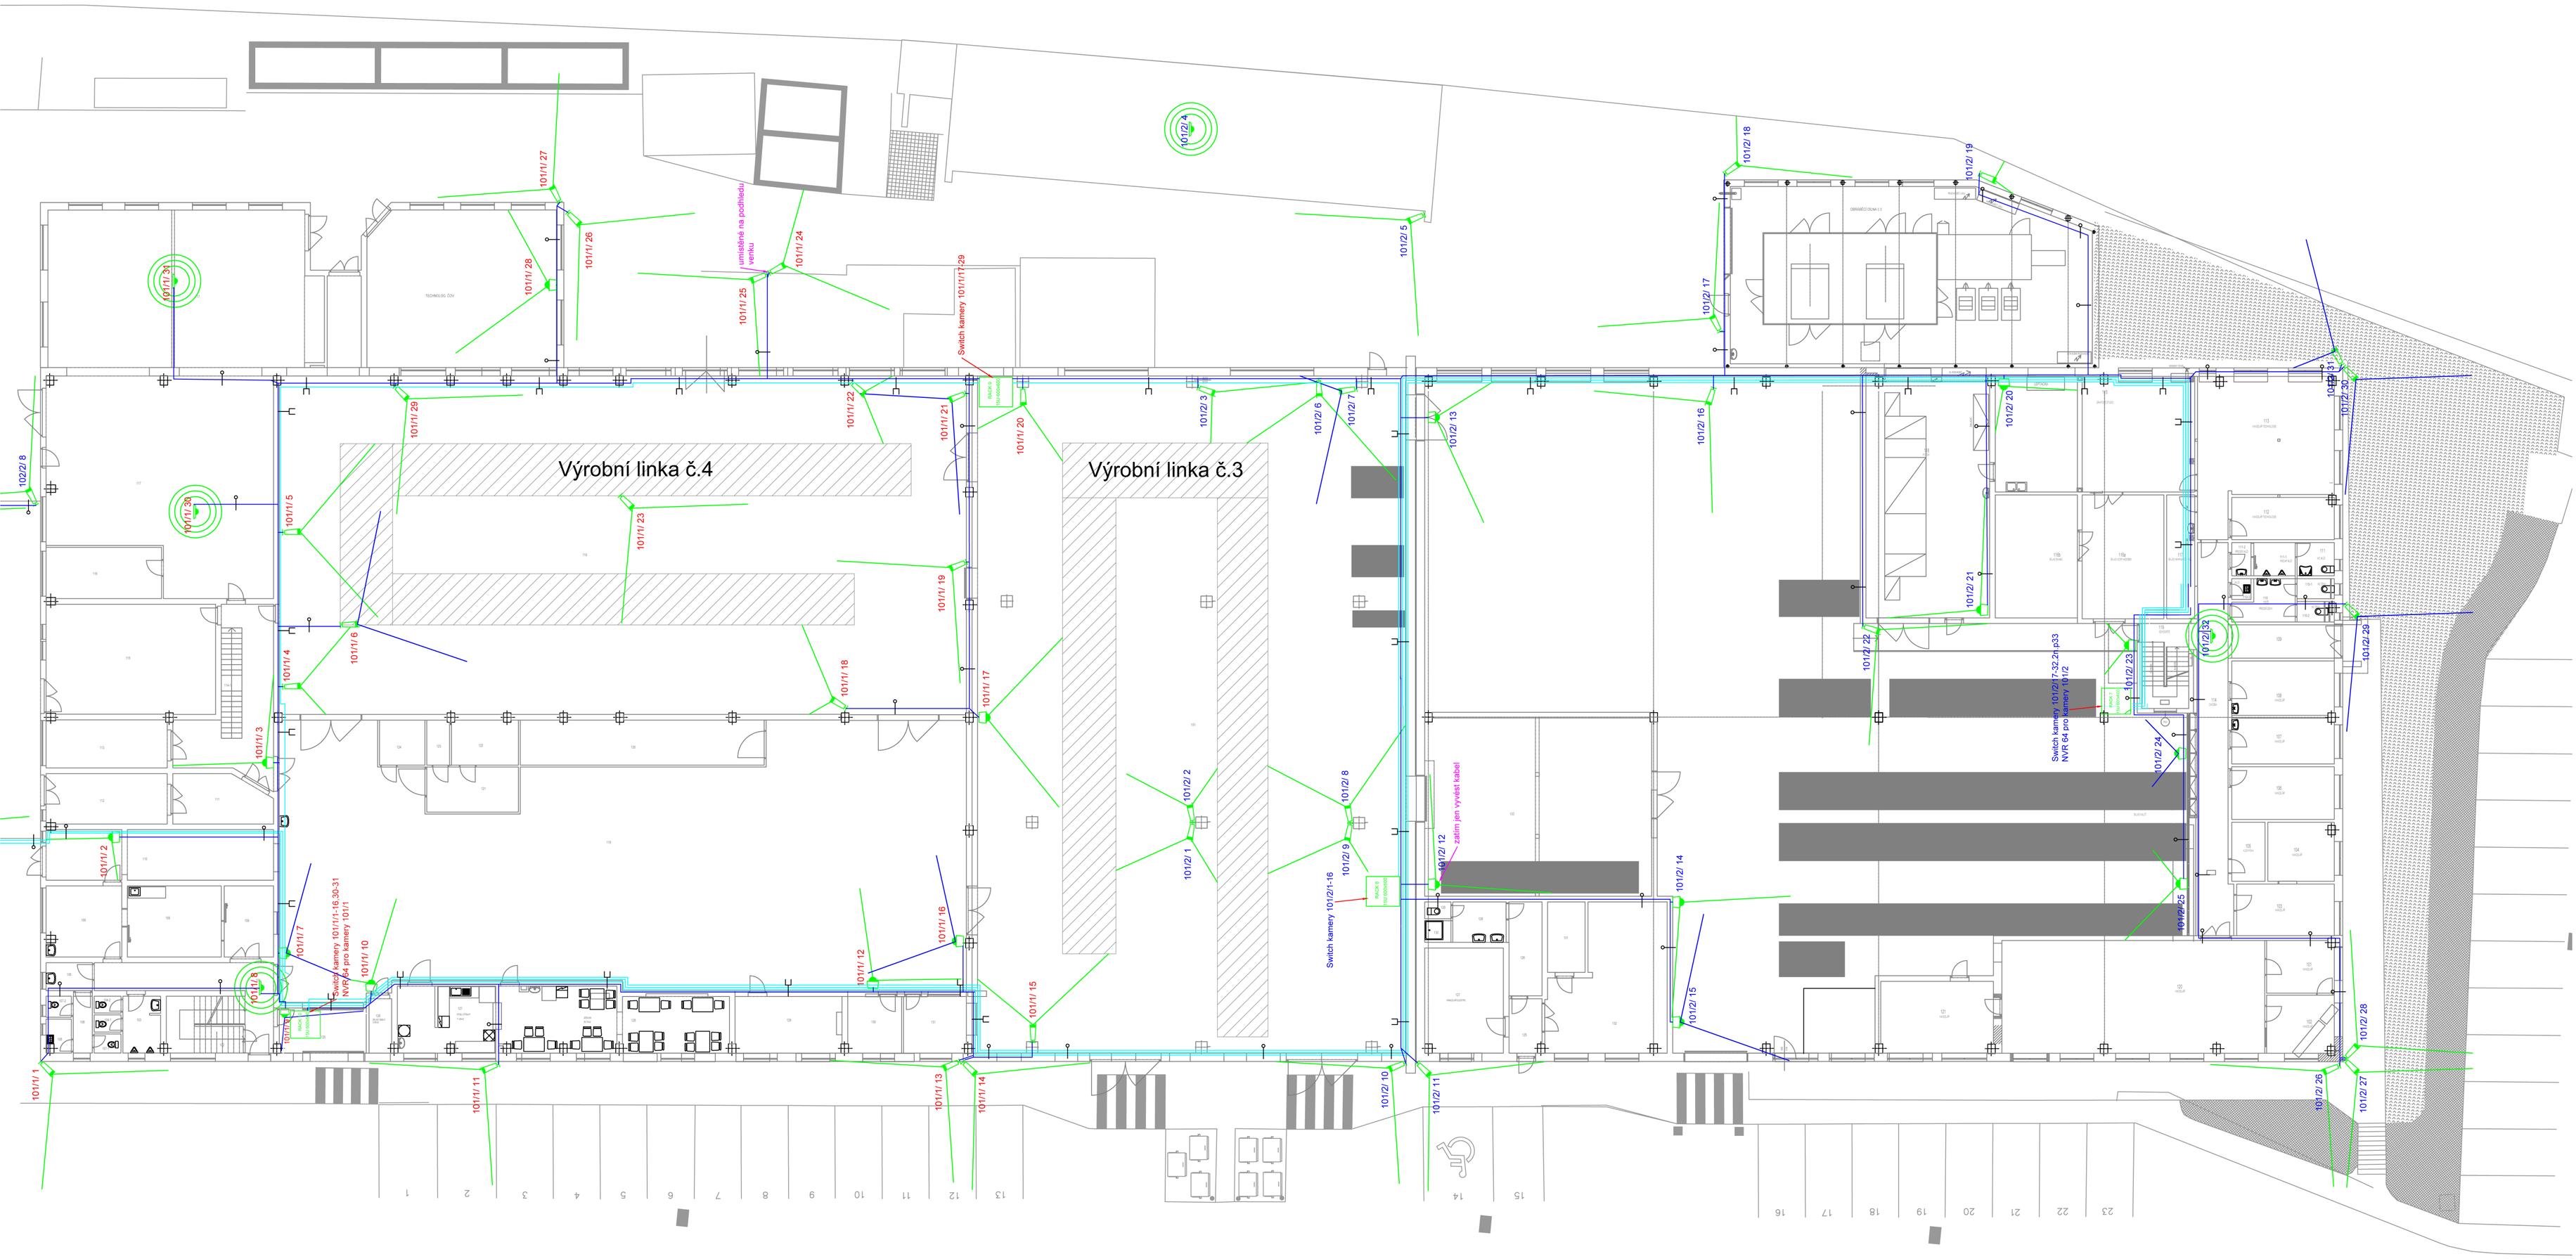

Legenda CCTV:

RACK — Datová skříň

IP kamera vnitřní panoramatická 5Mpx, 180°,1/2,7" PoE

IP DOME kamera venkovní 5Mpx, objektiv 2,7-13,5mm.motorzoom IR přísvit 40m, PoE

IP Kompakt kamera venkovní 5Mpx, objektiv 2,7-13,5mm.motorzoom IR přísvit 40m, PoE

F/FTP cat.6, LSOH

Kabel gelový UNIV 09/125um, 12 vl., FRLSOH Dca, CLT, se základní ochranou proti hlodavcům

Trasa ve žlabu

Trasa v trubce

HLAVNÍ PROJEKTANT	VYPRACOVAL	KRESLIL	
	Antonín Schneider	Antonín Schneider	
OBJEDNATEL	Moravia Cans as	DATUM	7/2020
NÁZEV STAVBY	IP Kamerový systém	FORMÁT	A1
MÍSTO STAVBY	Tovární 532 Bojkovice 687 71	PROJEKT	DPS
Obsah: PŮDORYS CCTV 1 N.P hala 101	Měřítko : 1:160	Číslo zakázky	09
		Číslo archivní	.....