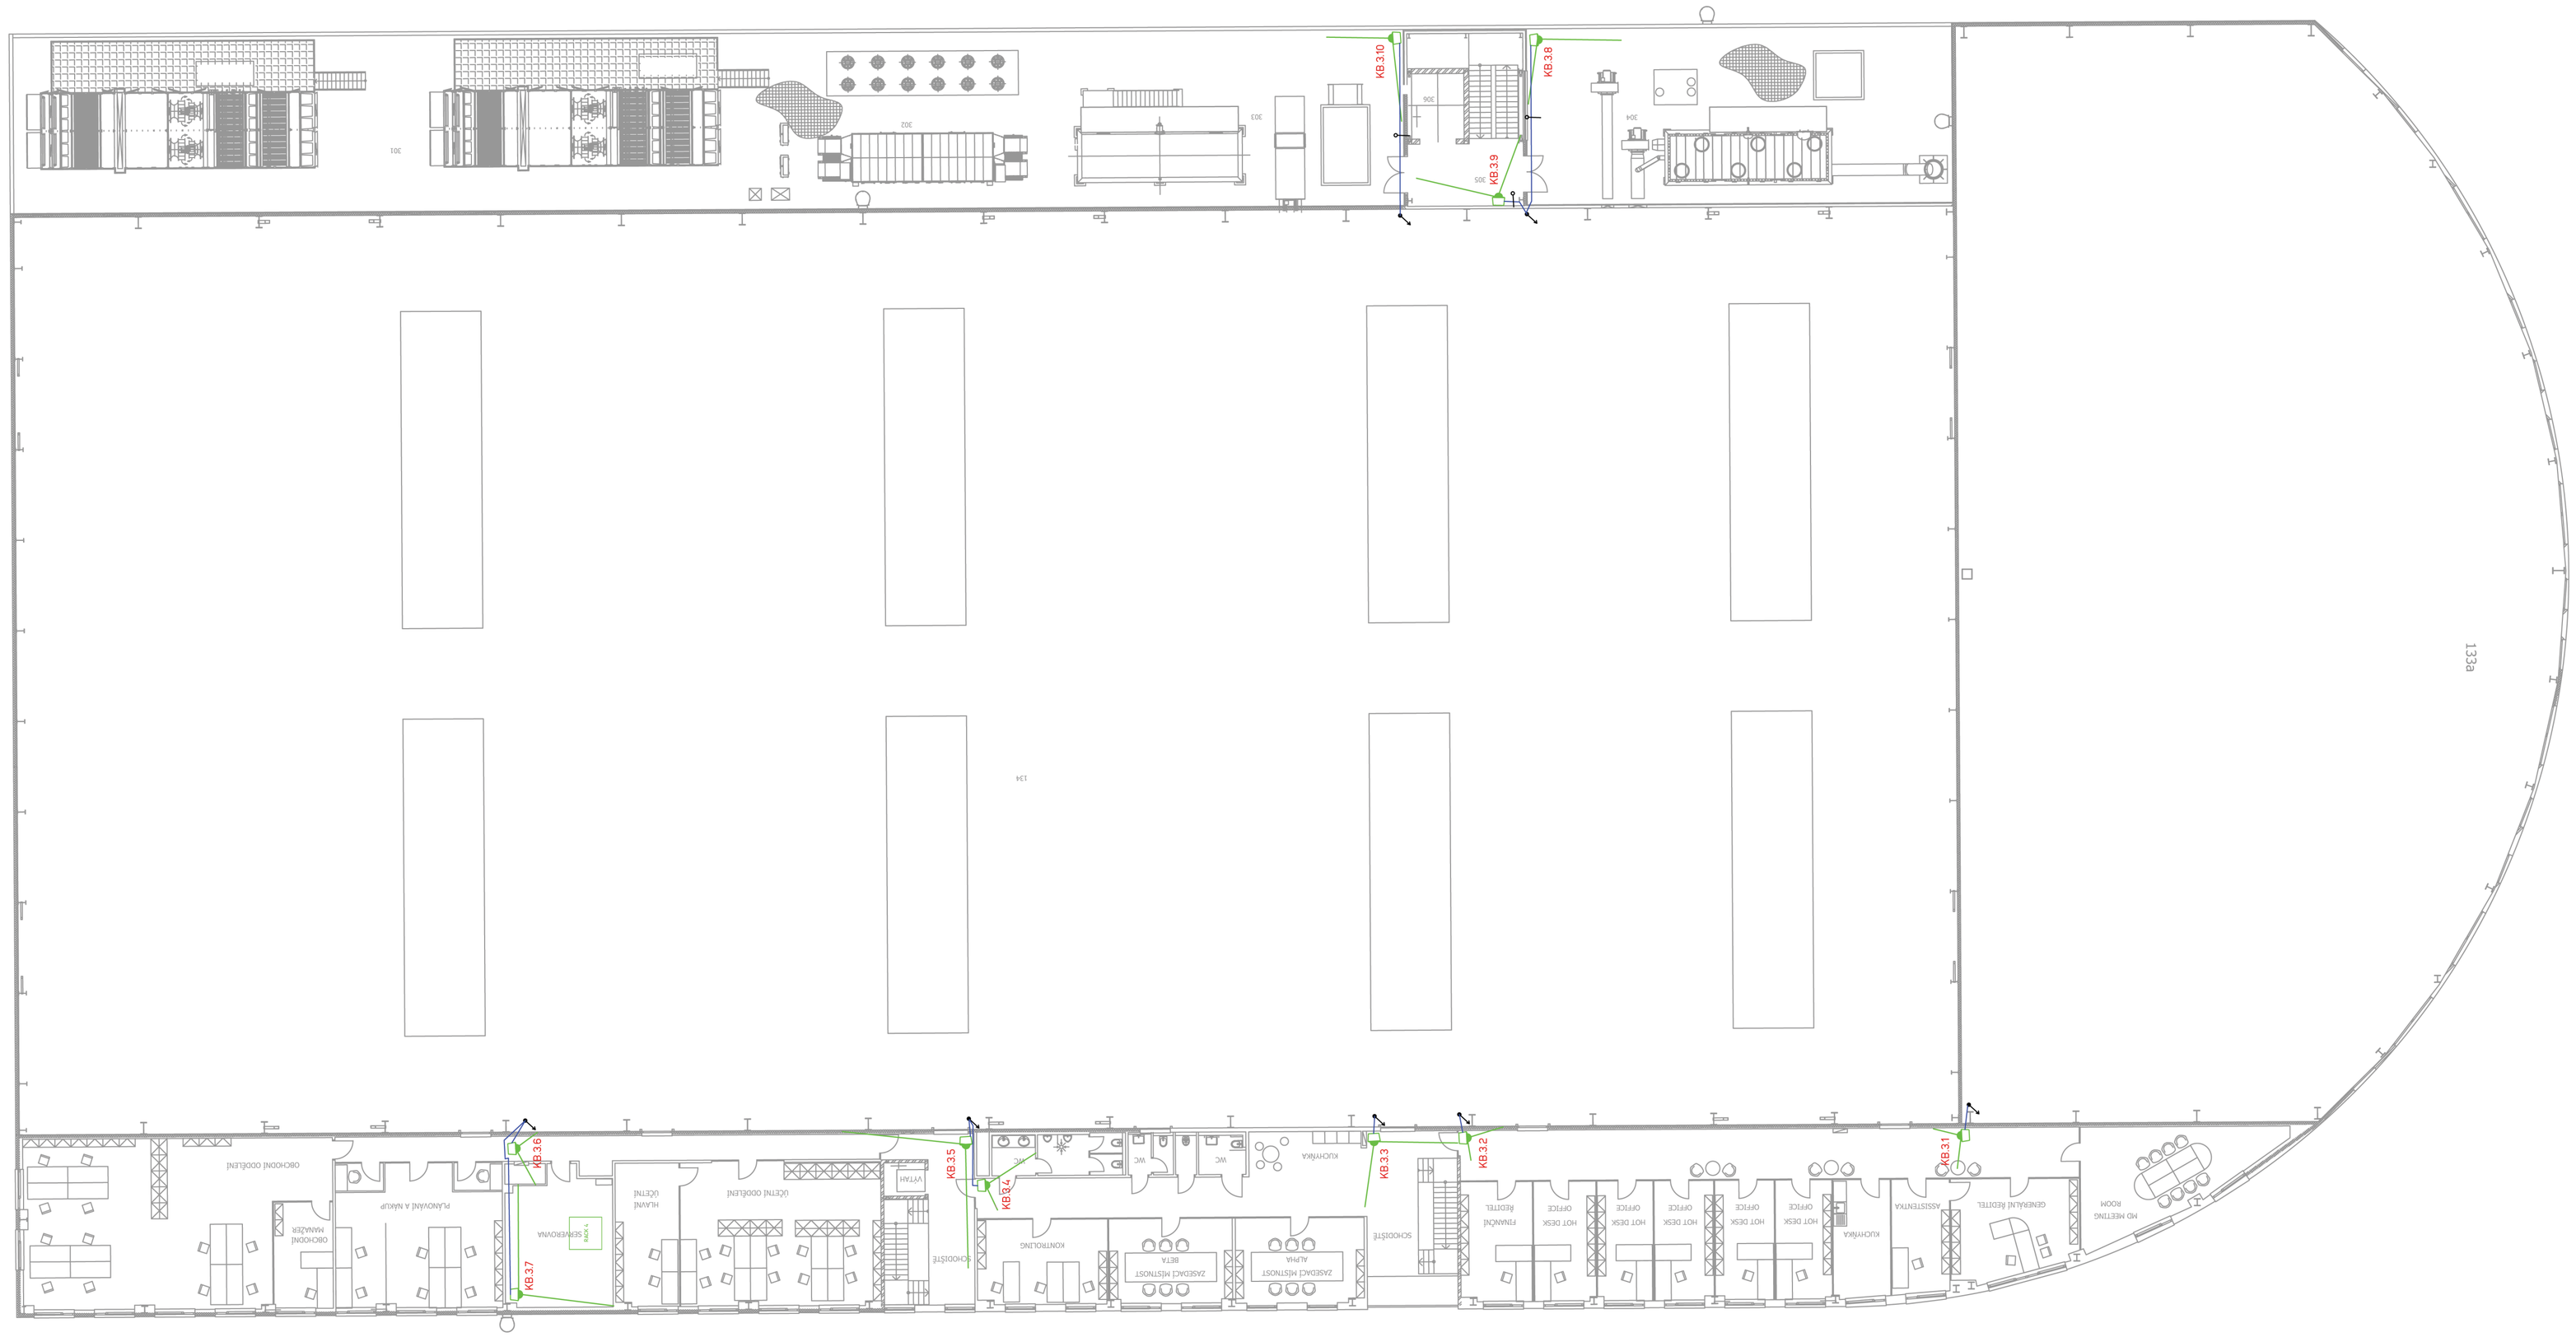


Legenda CCTV:

- IP DOME kamera venkovní 5Mpx, objektiv 2,7-13,5mm,motorzoom IR přísvit 40m, PoE
- IP DOME kamera venkovní Původní nejsou řešením tohoto projektu
- F/FTP cat.6, LSOH
- Stoupání /klesání vedení

HLAVNÍ PROJEKTANT	VYPRACOVAL	KRESLIL	
	Antonín Schneider	Antonín Schneider	
OBJEDNATEL	Moravia Cans as	DATUM	7/2020
NÁZEV STAVBY	IP Kamerový systém	FORMÁT	A1
MÍSTO STAVBY	Tovární 532 Bojkovice 687 71	PROJEKT	DPS
Obsah: PŮDORYS CCTV 3 N.P Objekt 104	Měřítko : 1:200	Číslo zakázky	09
		Číslo archivní	