


hala 103 1N.P

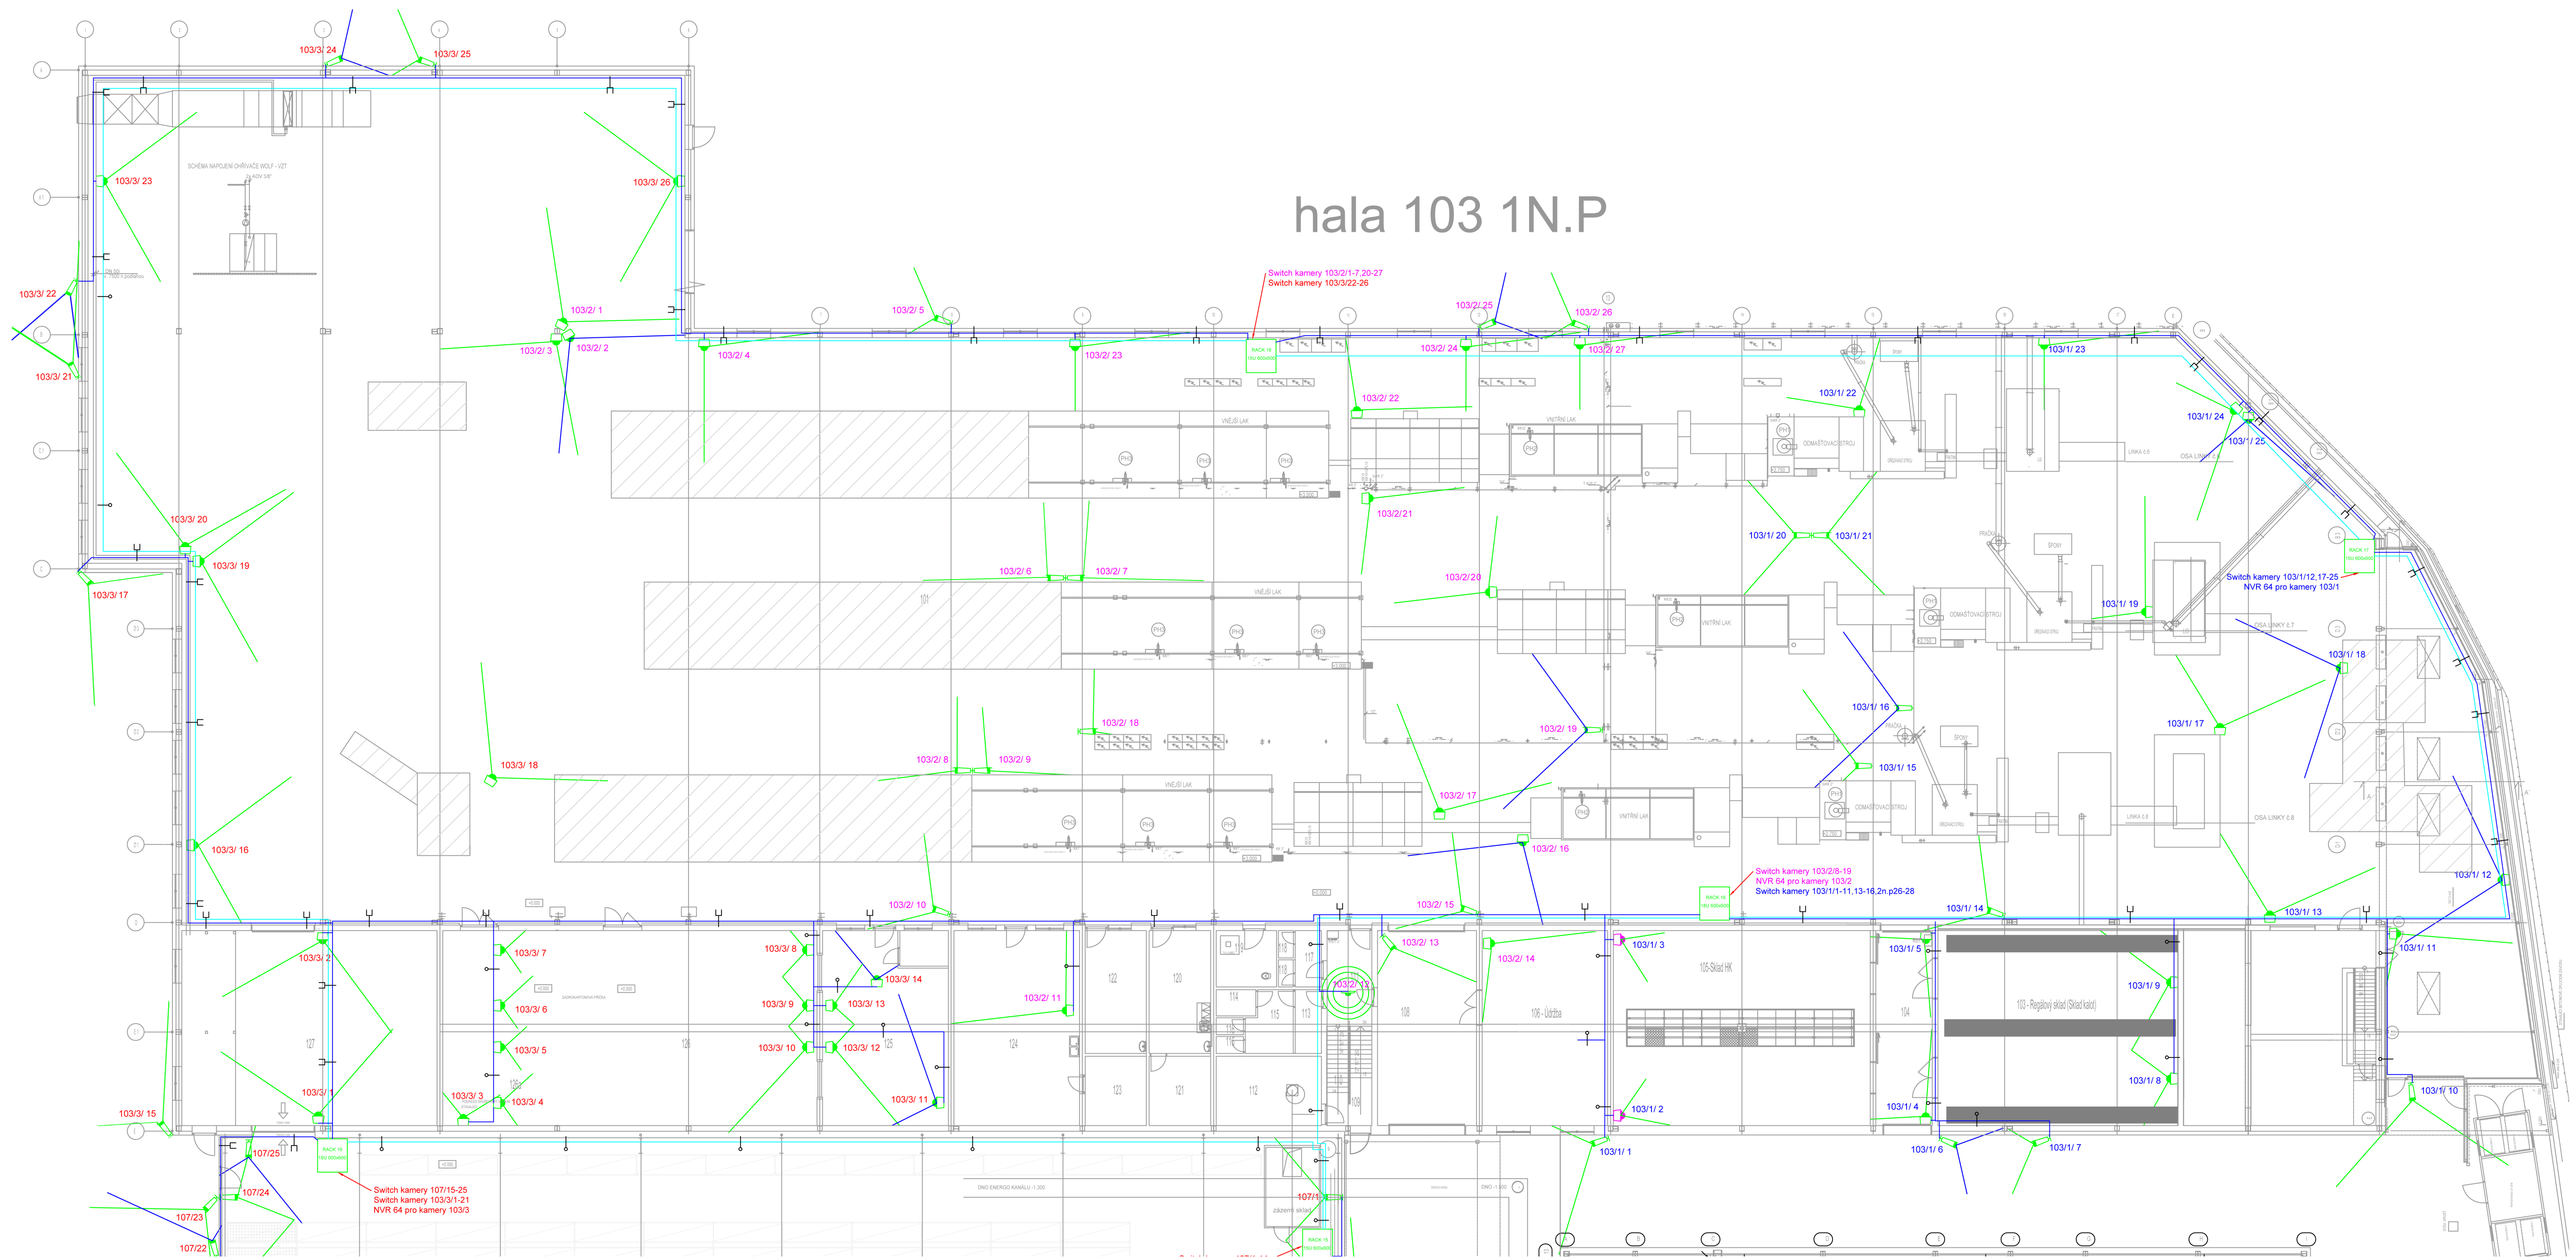

Legenda CCTV:

- Rack
- IP kamera vnitřní panoramatická 5Mpx, 180° 1/2,7" PGE
- IP DOME kamera venkovní 5Mpx, objektiv 2,7-13,5mm, motorzoom IR přísl. 40m, PGE
- IP kamera PGE, 4Mpx, objektiv 2,7 v boxu do EX prostředí
- IP Kompaktní kamera venkovní 5Mpx, objektiv 2,7-13,5mm, motorzoom IR přísl. 40m, PGE
- F/FTP cat.6, LSOH
- Kabel gelový UNIV 09/125um, 12 vl., FRLSH Dca. CLT, se základní ochranou proti hřadovům
- Trasa ve žlábu
- Trasa v trubce

HLAVNÍ PROJEKTANT		VYPRACOVAL		KRESLIL					
		Antonín Schneider		Antonín Schneider					
OBJEDNATEL		Moravia Cans as				DATUM		7/2020	
NÁZEV STAVBY		IP Kamerový systém				FORMÁT		A1	
MÍSTO STAVBY		Tovární 532 Bojkovice 687 71				PROJEKT		DPS	
Obsah		PŮDORYS CCTV 1 N.P hala 103				Měřítko :		Číslo zakázky	
						1:160		09	
						Číslo archivní			