


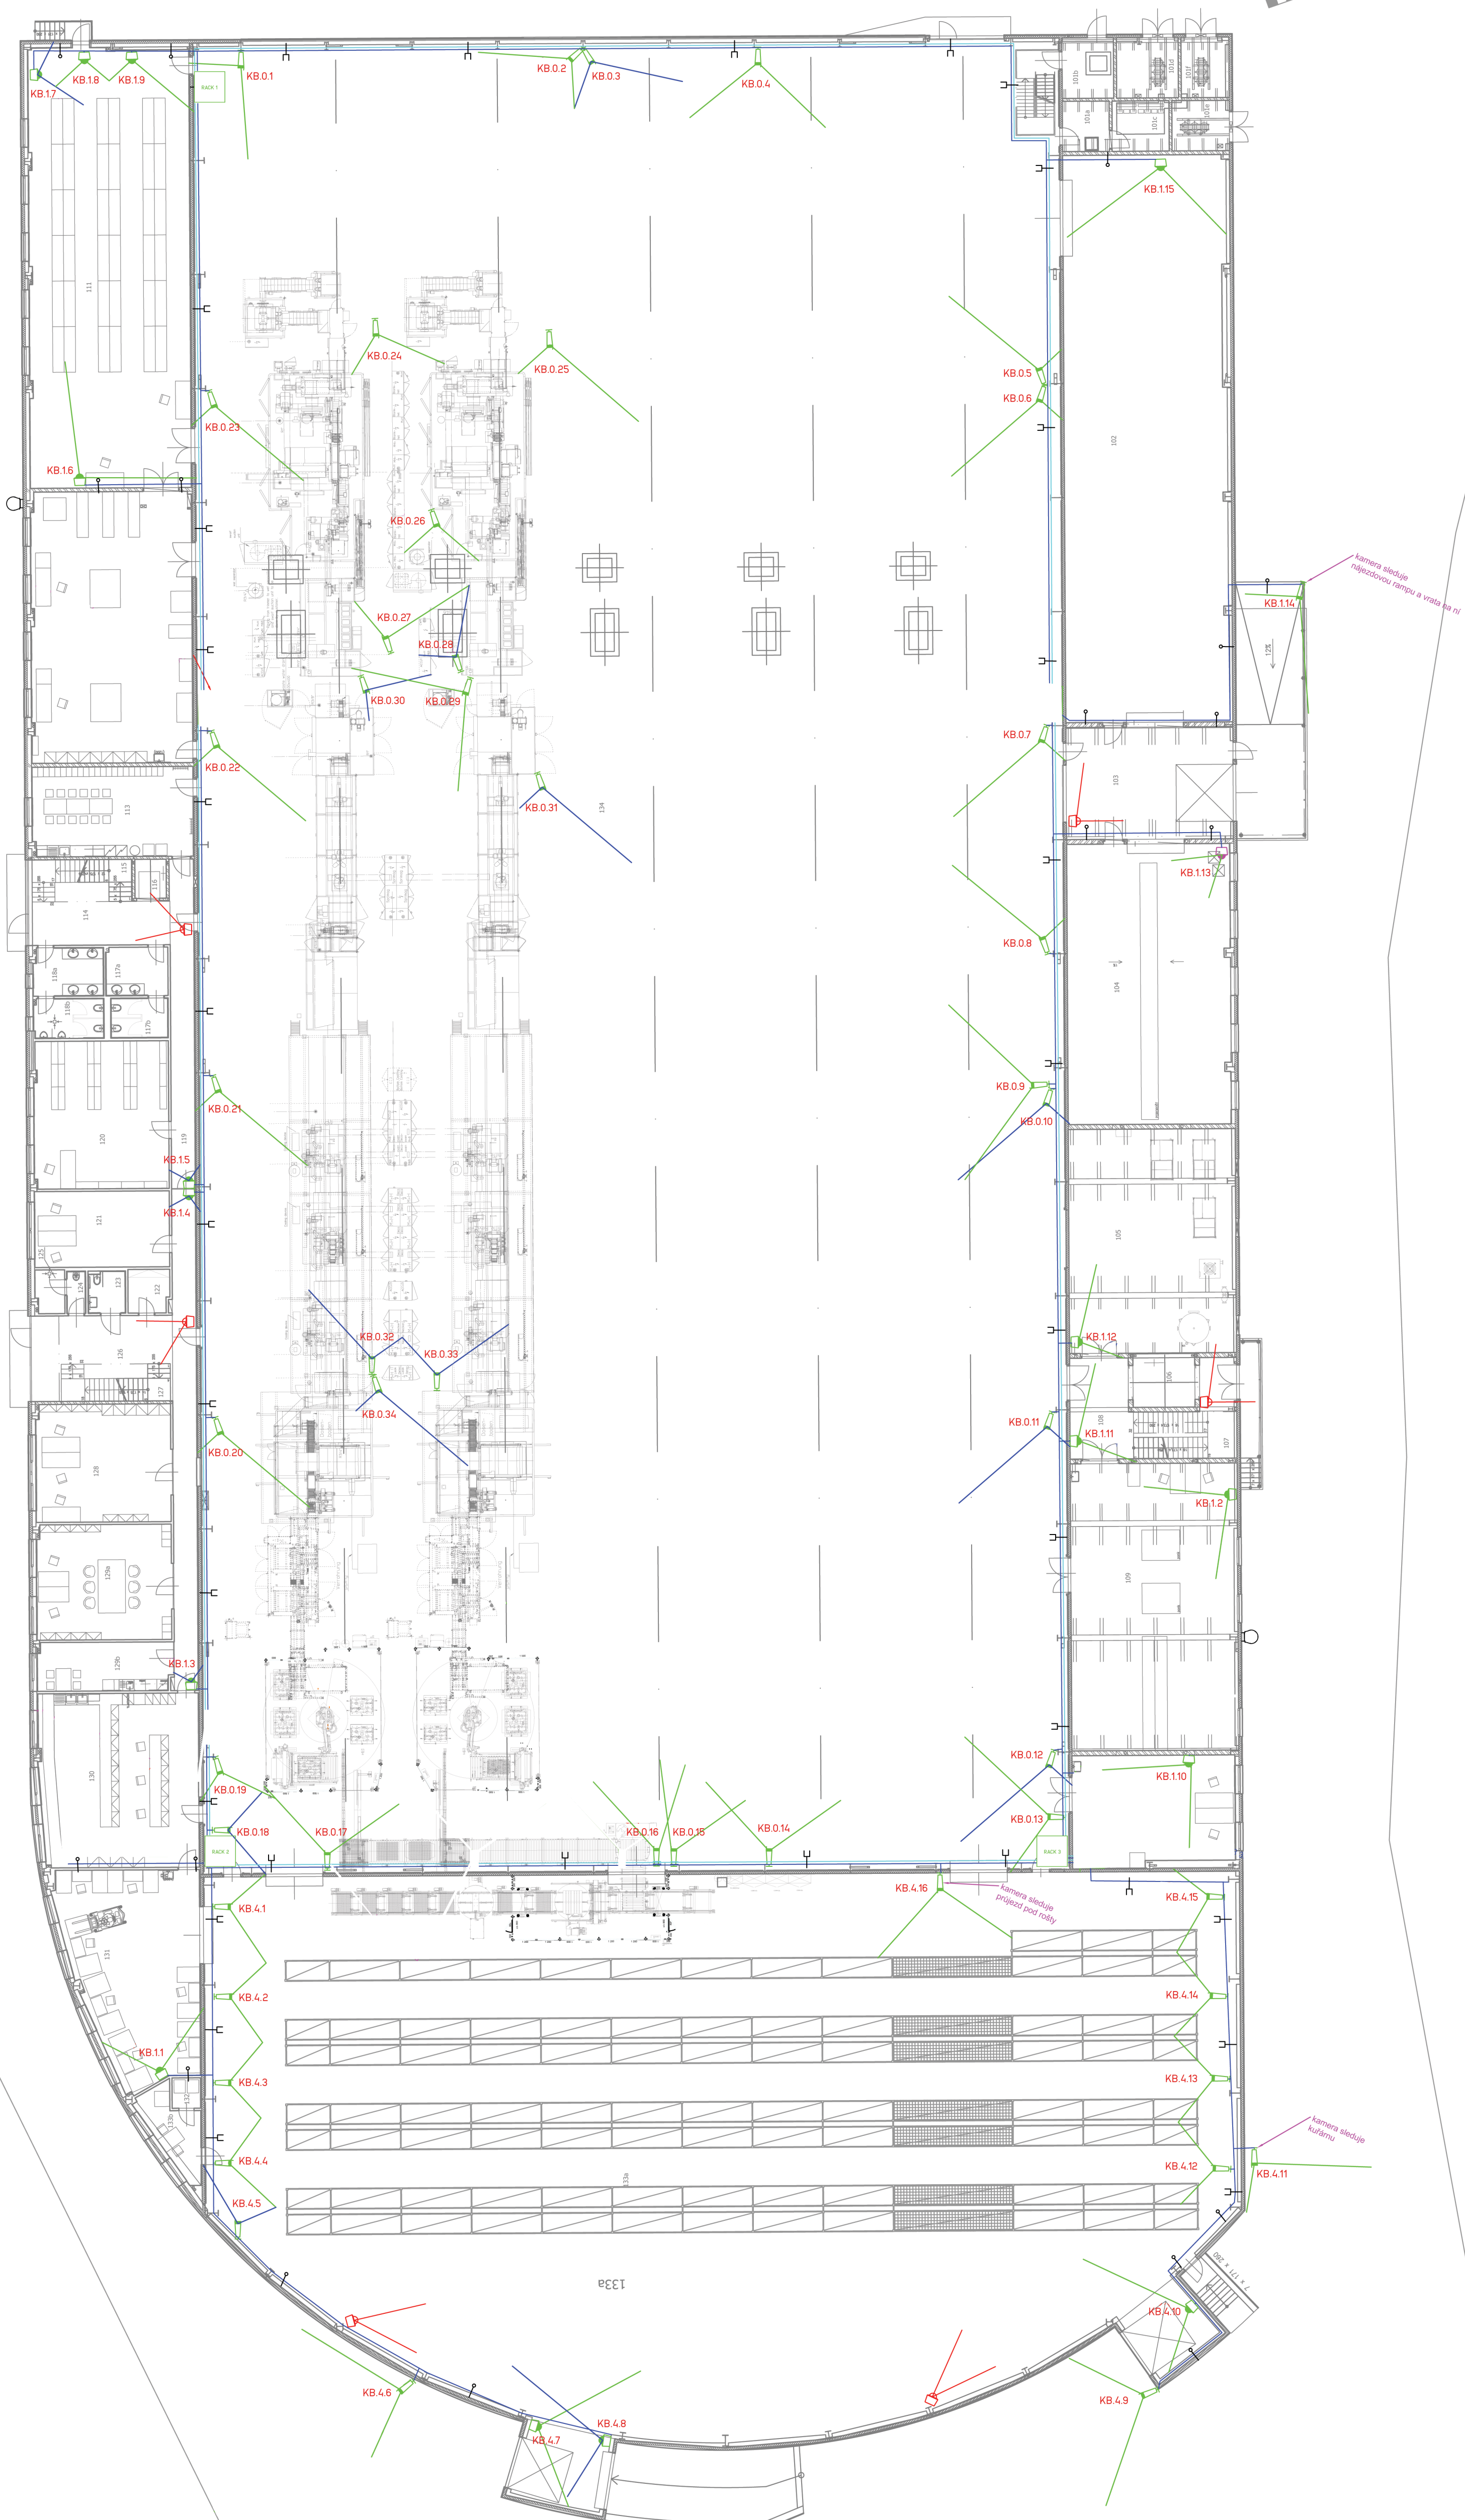

Legenda CCTV:



Datová skrin

IP kamera PoE, 4Mpx, objektiv 2,7" v boxu do EX prostředí
IR, pířivř 40m, PoE

IP DOME kamera werkovej Původní nejsou řešením tohoto projektu

IP Kompakt kamera vonkorní 5Mpx, objektiv 2,7-13,5mm, motorizo
IR pilovit 40m, PoE

IR pills with 40m, POE

F/FTP cat's ISOH

Kabel geboy UNIV 06n125um, 12 vl., FRLSOH Dca, CLT, se základní ochrannou protilhodovcun

Trasa v trubce

	
HLAVNÍ PROJEKTANT	VYPRACOVAL KRESLIL
Antonín Schneider	Antonín Schneider
OBJEDNATEL	Moravia Gms os
MAZEV STAVBY	IP Kamerový systém
MÍSTO STAVBY	Tovární 532, Bojkovice 687 71
Osah	
FÚDOKN'S CCTV 1 N.P. Objekt 104 + Vědrnice	Matřičko : 1:200
	Číslo zakázky 09
	Číslo archivu.....