


Objekt 105 2N.P

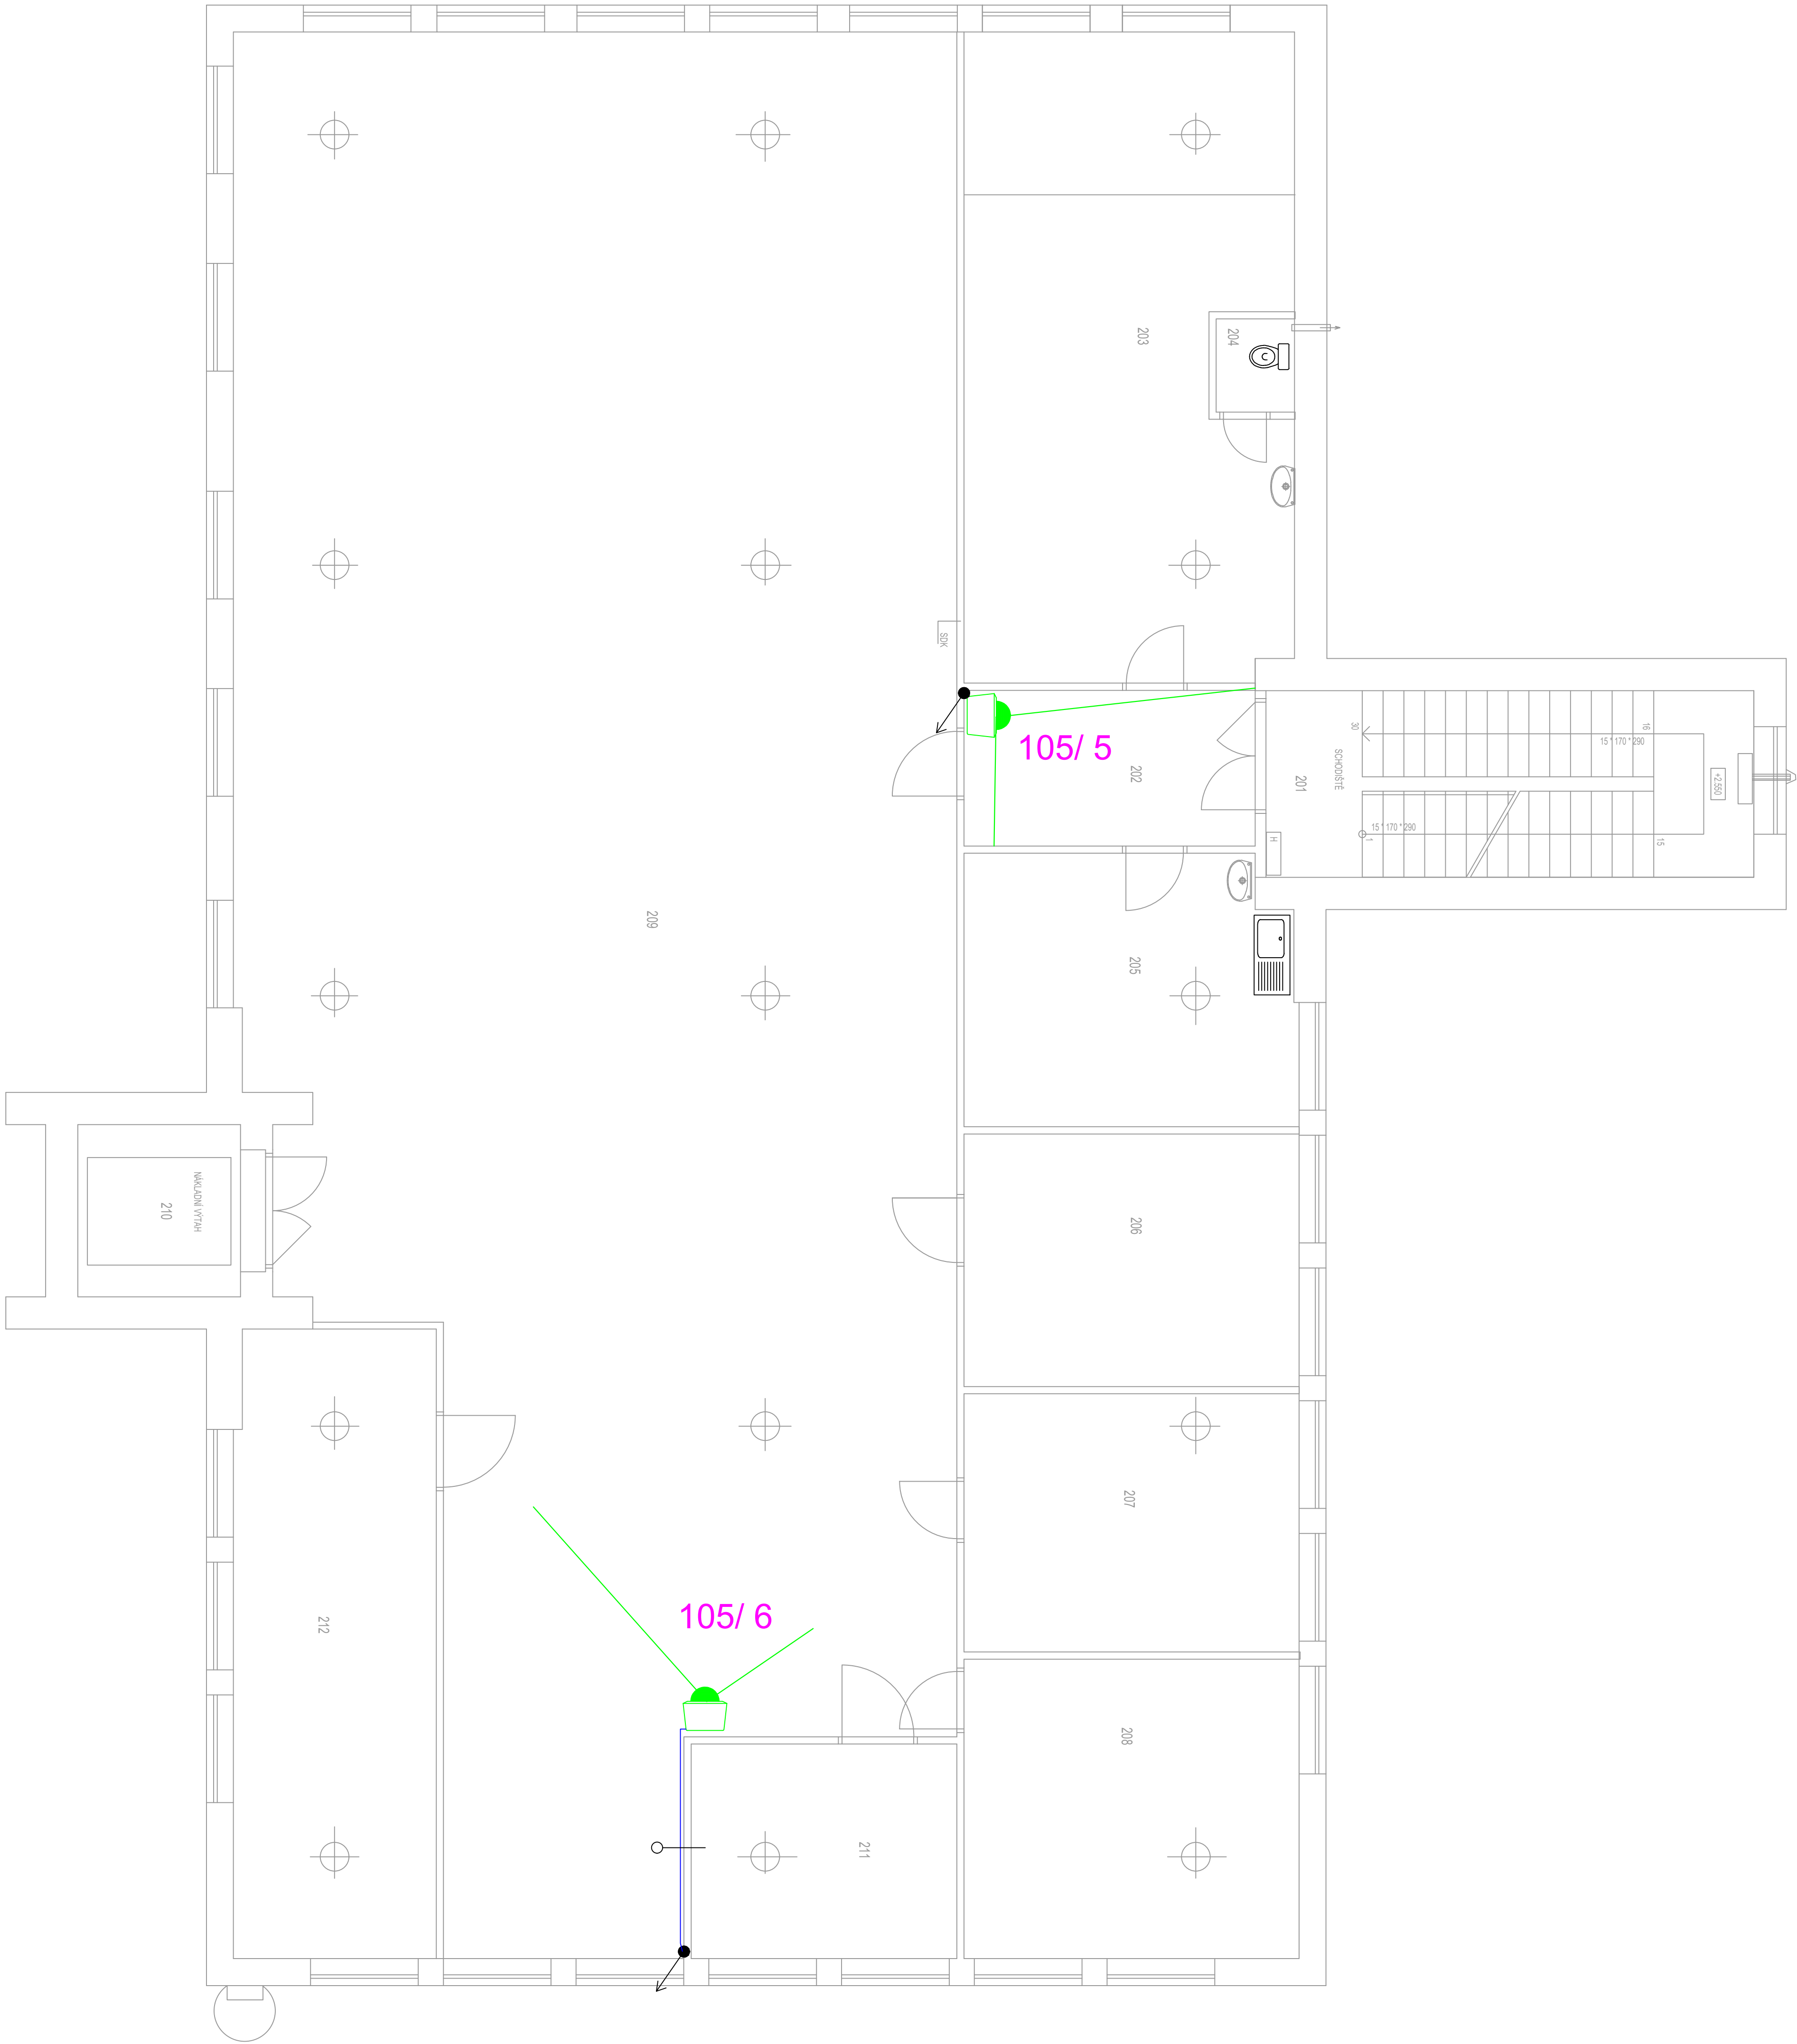

Legenda CCTV:

- IP kamera s funkcí panoptik, objektiv 2,8 mm, rozlišení 1920x1080
- FTP a LAN kabel
- Trasa v trubce
- Skupina kamer v místnosti

HLAVNÍ PROJEKTANT		VYPRACOVAL	KRESLIL	
	Antonín Schneider		Antonín Schneider	
OBJEDNATEL	Moravia Cons os			
NÁZEV STAVBY	IP Kamerový systém			
MÍSTO STAVBY	Tovární 532 Bojkovice 687 71			
Obsah			Měřítko : 1:50	
PŘEDMĚT CCTV 2 N.P. Objekt 105				Číslo archivu :
Datum		7 / 2020		Formát
Projekt				A1
Číslo zakázky				DPS
Číslo projektu				09